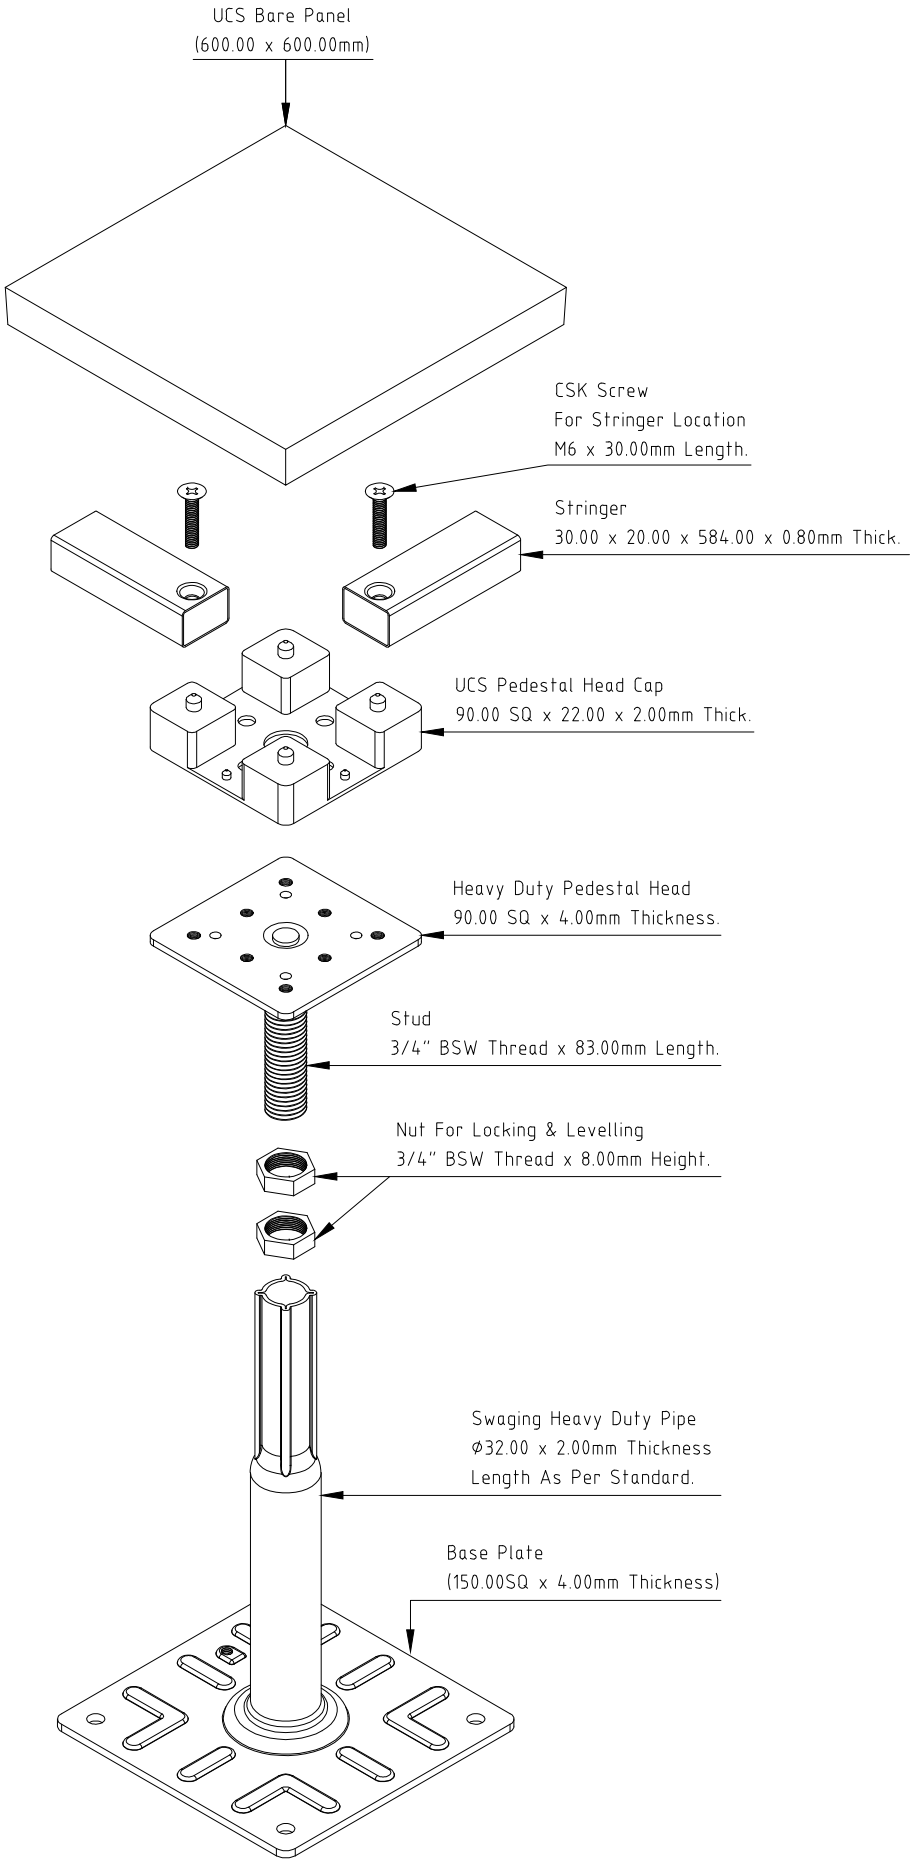

FFH :-925-1500mm HEIGHT(IND)