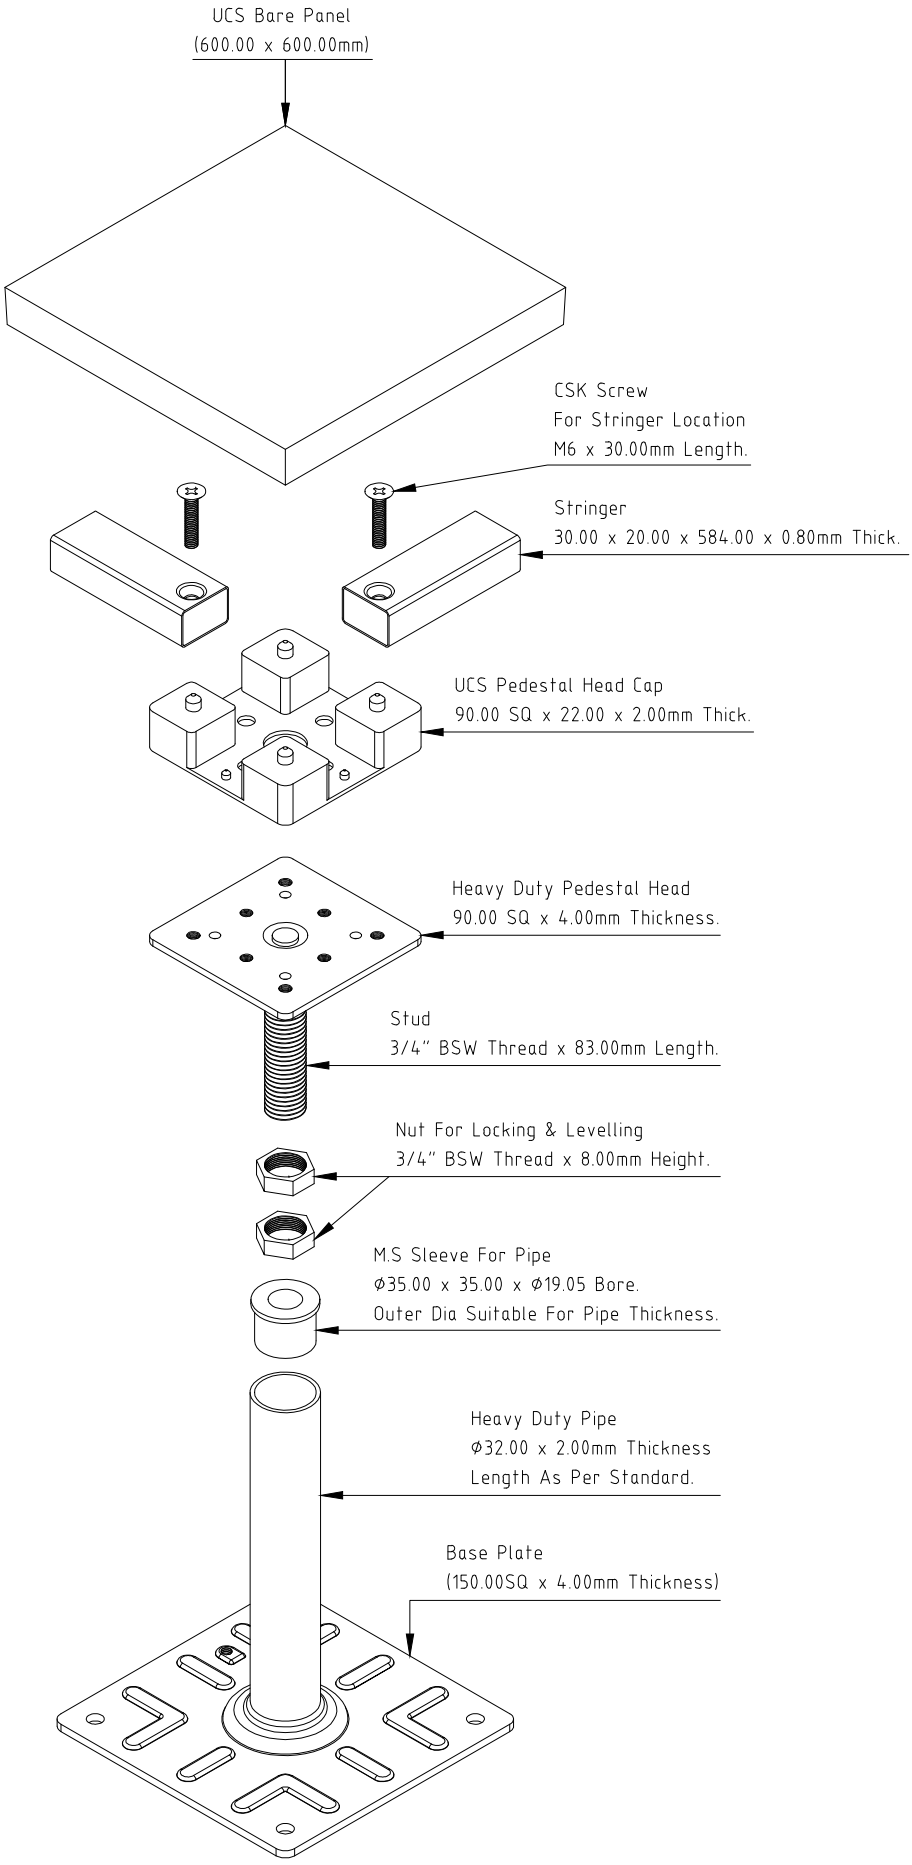

FFH :-925-1500mm HEIGHT(I-EIL)